

阿部歩道橋補修工事のお知らせ



この度、県道桜井明日香吉野線に架かる阿部歩道橋の補修工事下記の日
程で行います。なお、工事中においては、歩道橋の通行止めは行いません。
工事期間中、皆様にはご迷惑をおかけしますが、ご理解、ご協力の程、よろしく
お願い申し上げます。

記

作業期間 : 令和6年8月19日 ~ 令和7年3月14日(予定)【土日祝を除く】

作業時間 : 9:00~17:00(※交通誘導員は7:30~配置)

交通規制 : 歩道橋の歩道幅員が減少します。(「工事中の通路図」参照)
※足場工事においては、県道の片側交互通行を行います。
(工事期間中、交通誘導員を配置し安全に努めます)

発注者 : 奈良県中和土木事務所 工務課 施設保全係 (担当:江島・堀田)
Tel 0744-48-3076

受注者 : 吉村建設(株) (担当:吉村)【窓口】
Tel 0743-63-0378


※車両制限:高さH=3.8m

工事位置図




工事中の通路図

【歩道橋(南側)作業時】

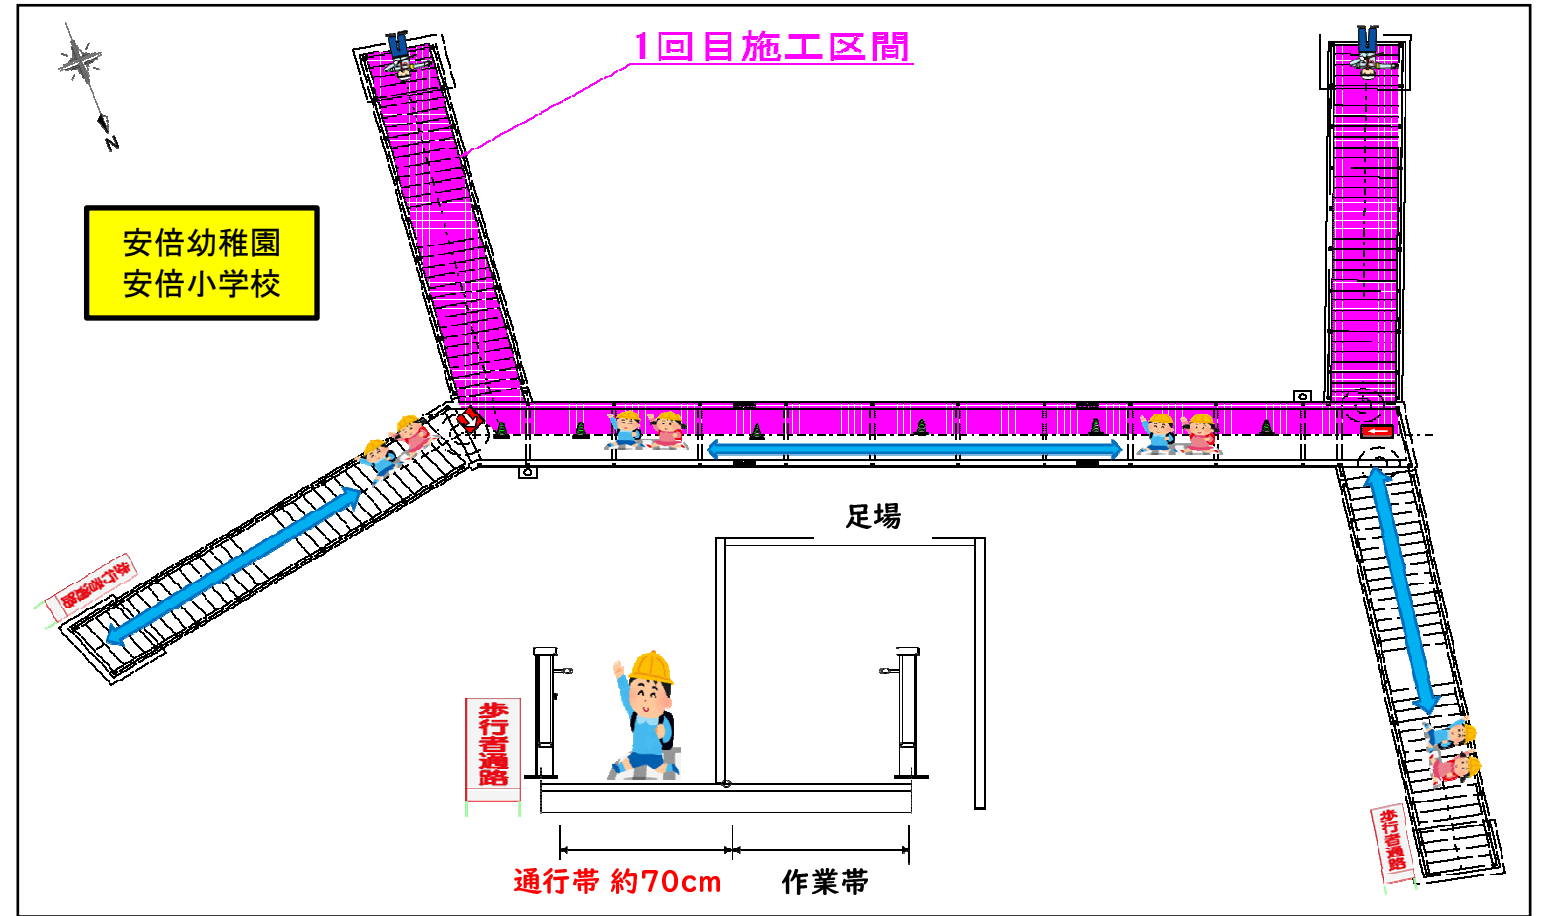

【歩道橋(北側)作業時】

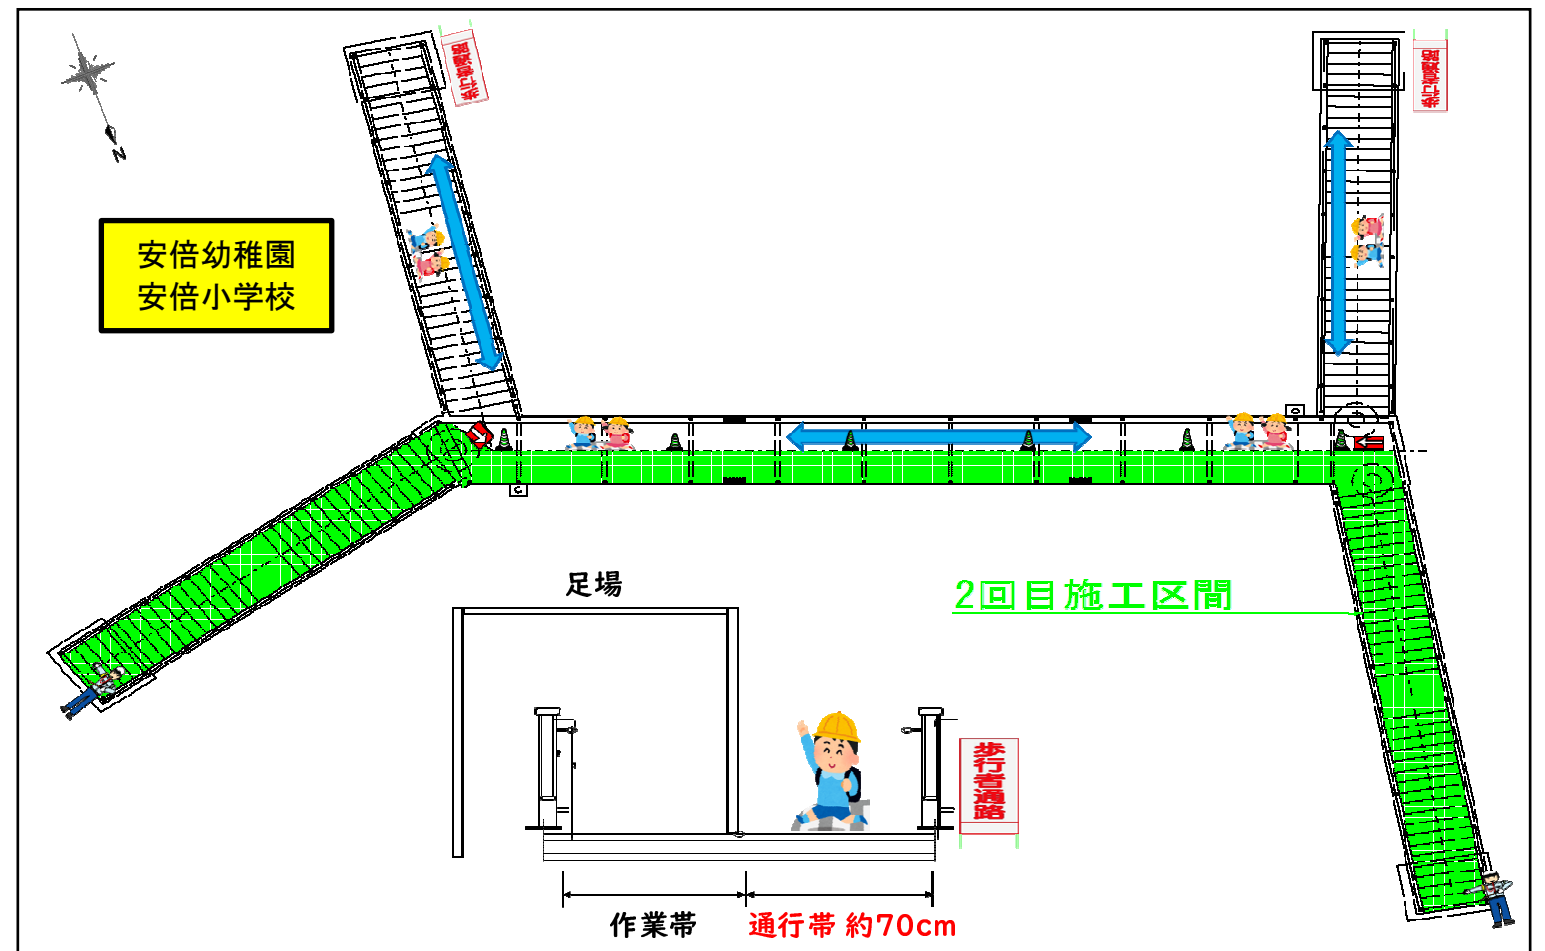

位置図 S=1:25,000

工事名:桜井明日香吉野線 阿部歩道橋 補修工事(道路メンテナンス事業
(地方道大型構造物補修))

工事番号:第 5-B-4-1 号

路線名:桜井明日香吉野線

工事場所:桜井市生田他

